

COPROPRIETE LES ROSIERS

172 Rue Gabriel Péri, Vitry sur Seine, 94400

DOSSIER PROPOSITIONS FAÇADES







Isolation de la façade par l'extérieur.

Objectif: singulariser les façades (effacer l'effet des barres).


Quelques propositions à débattre:

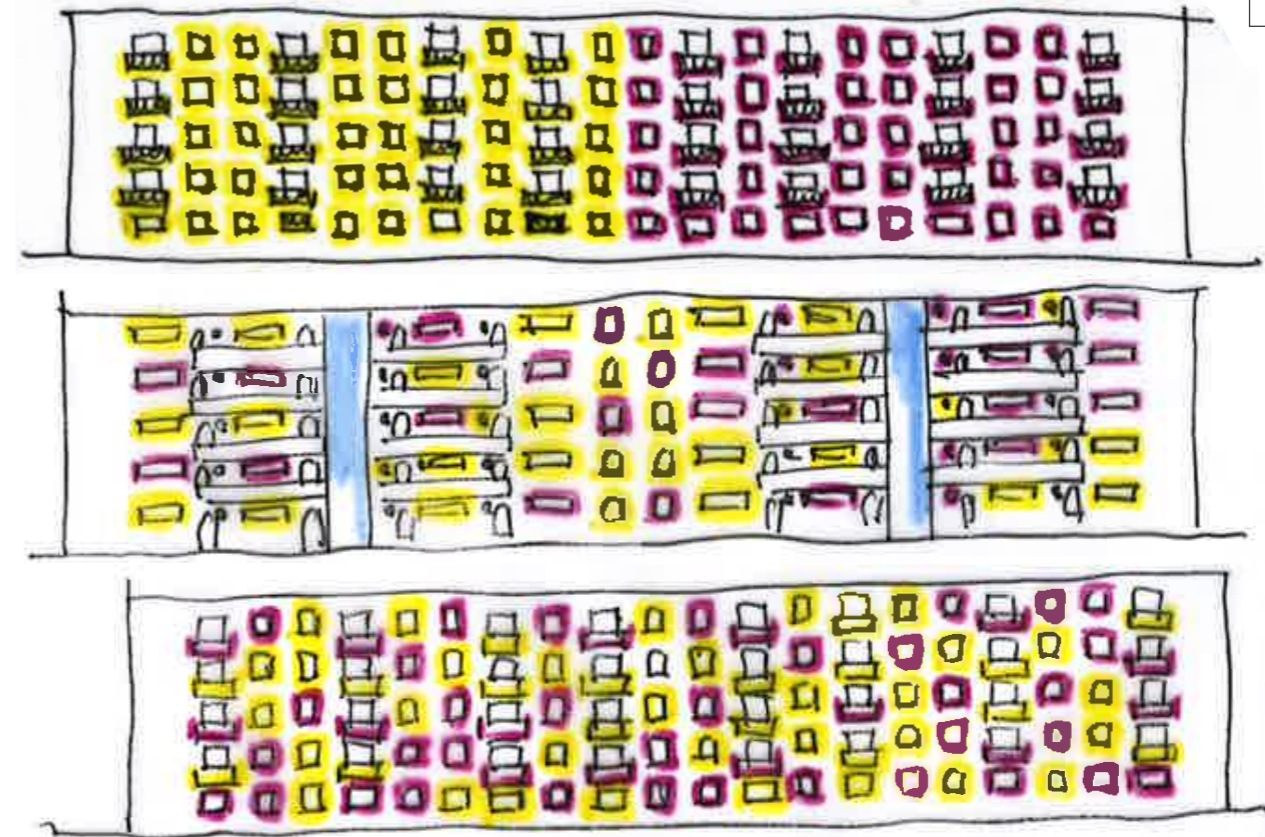

Les croquis des différentes propositions retenues

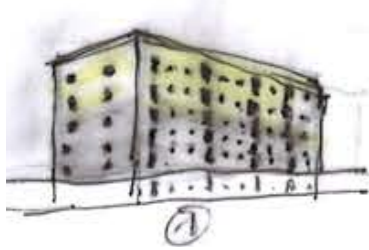

Croquis 1

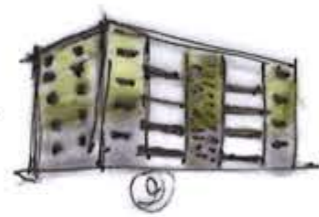


Croquis 2



Croquis 3



Croquis 4

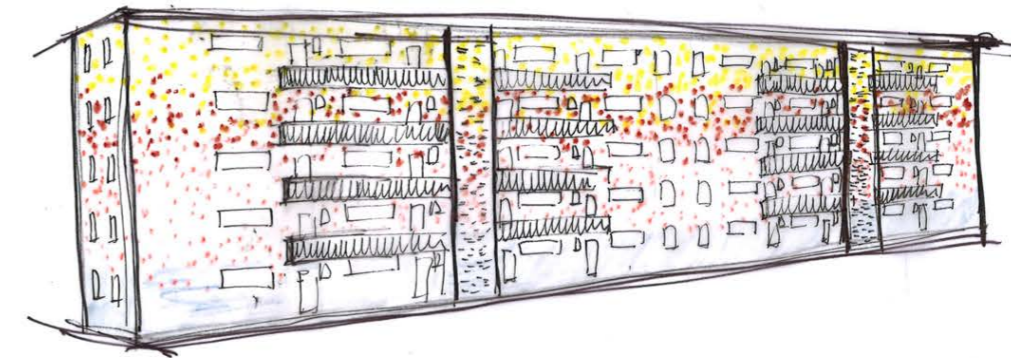

Croquis 5

Propositions façades

Façades du bâtiment A-B



Façade sud



Façade nord


Propositions façades

Date : 24-09-2018


Indice : 1

Format : A3

Pignons du bâtiment A-B

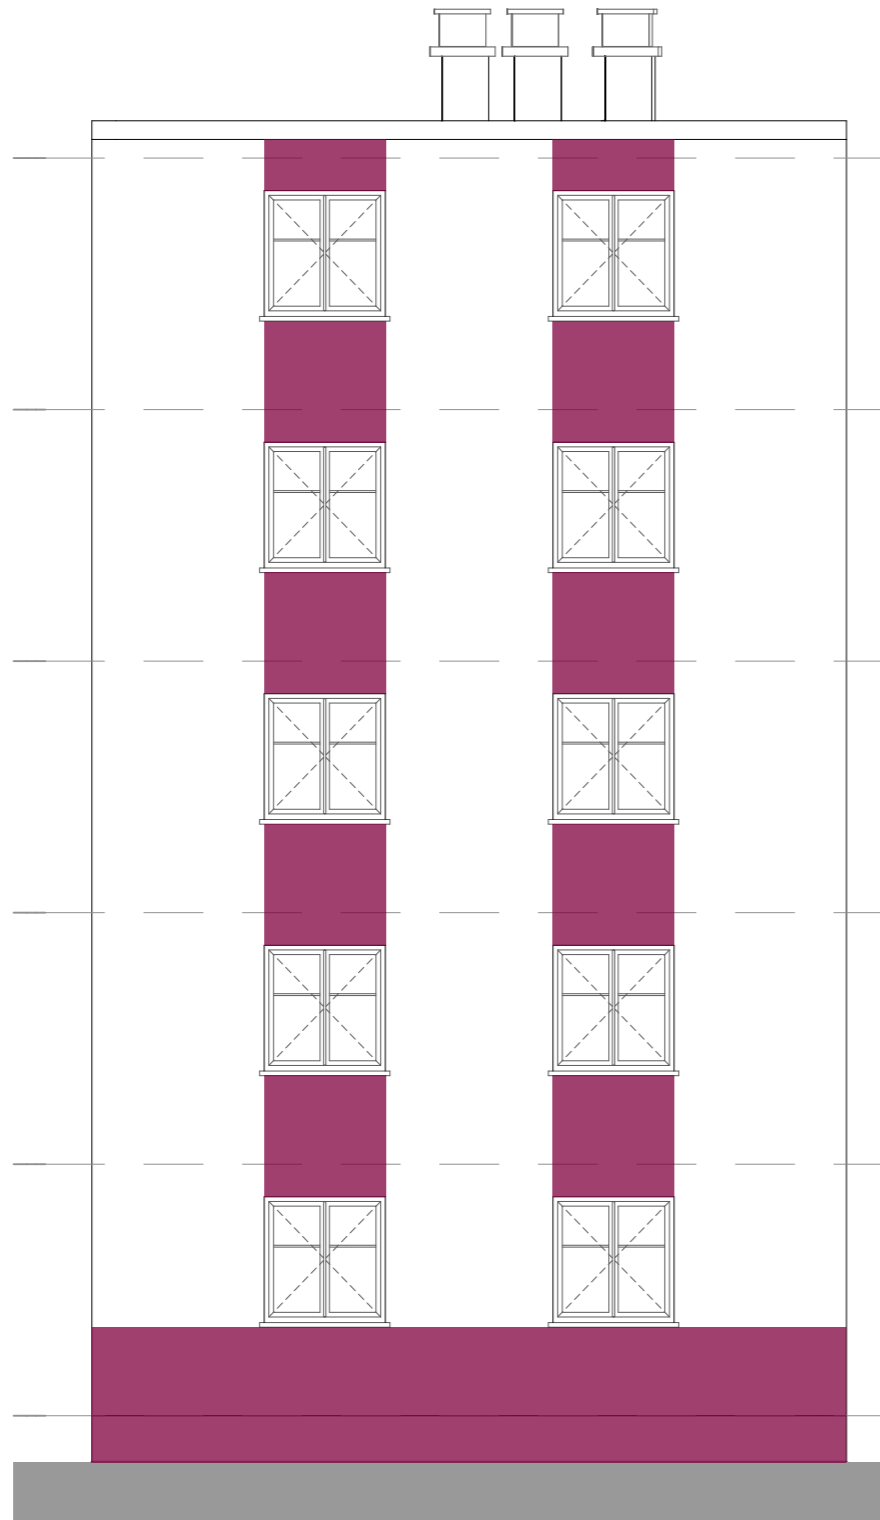

Façade est

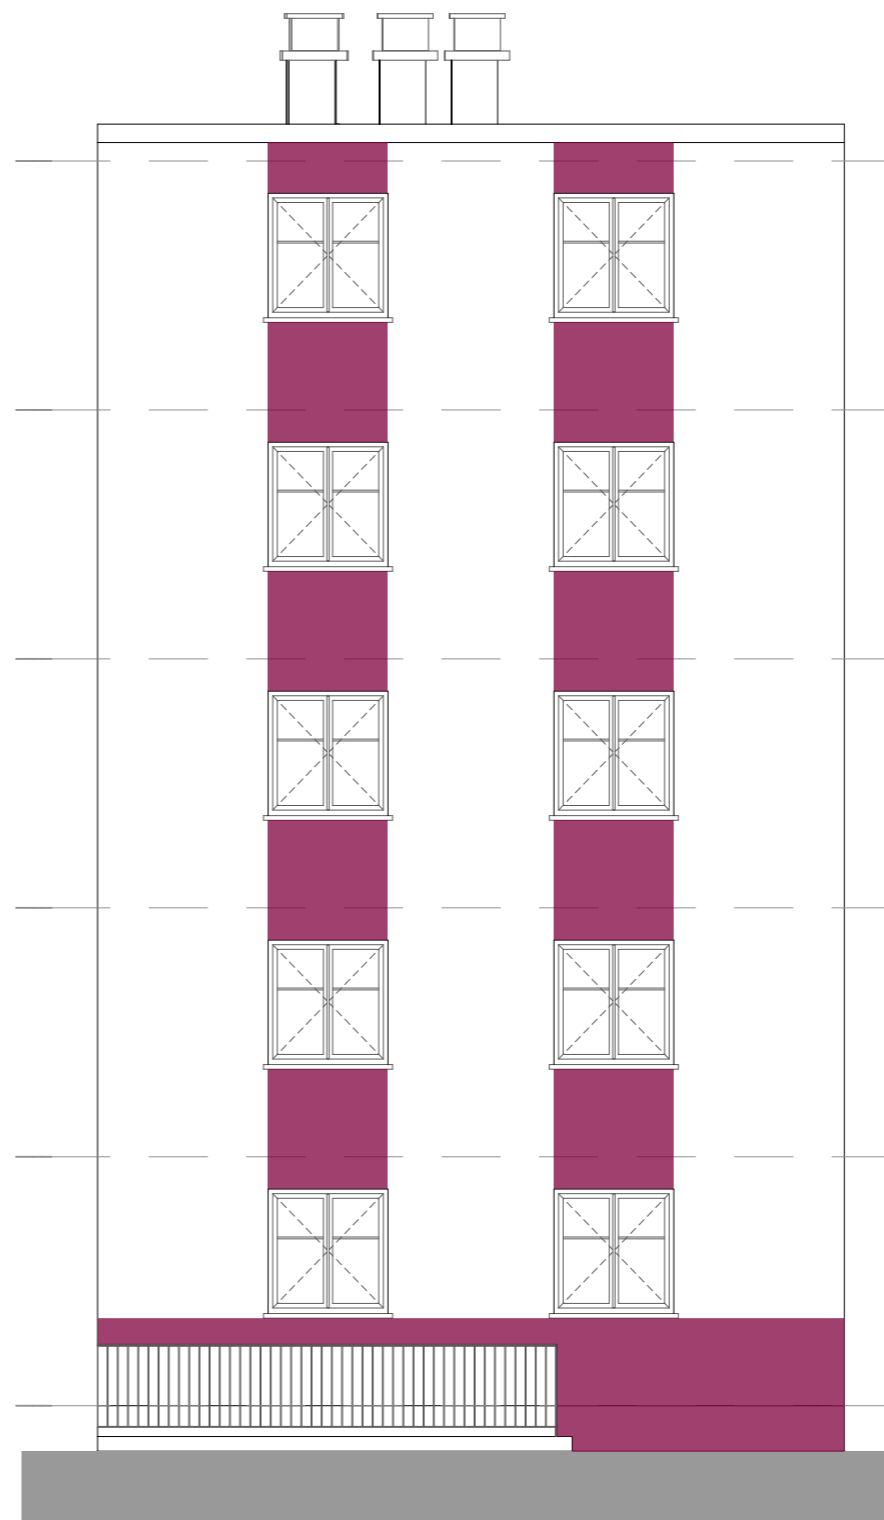


Façade ouest

Façades du bâtiment A-B



Façade sud

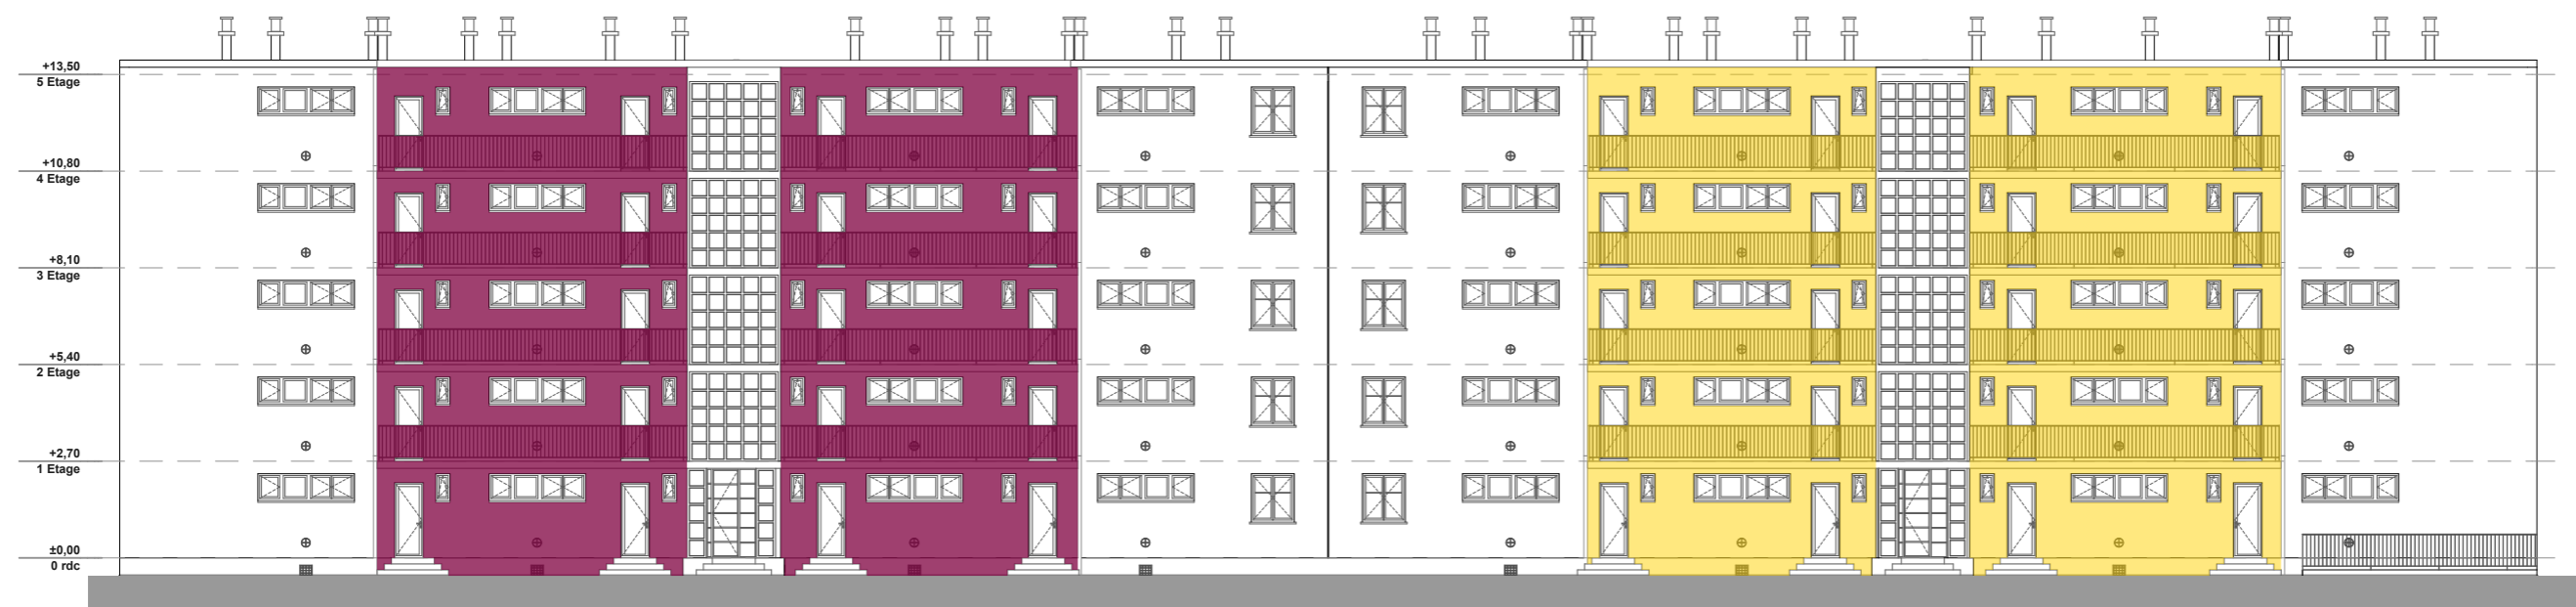

Façade nord

Propositions façades

Date : 24-09-2018


Indice : 1

Format : A3

Façades du bâtiment A-B



Façade sud

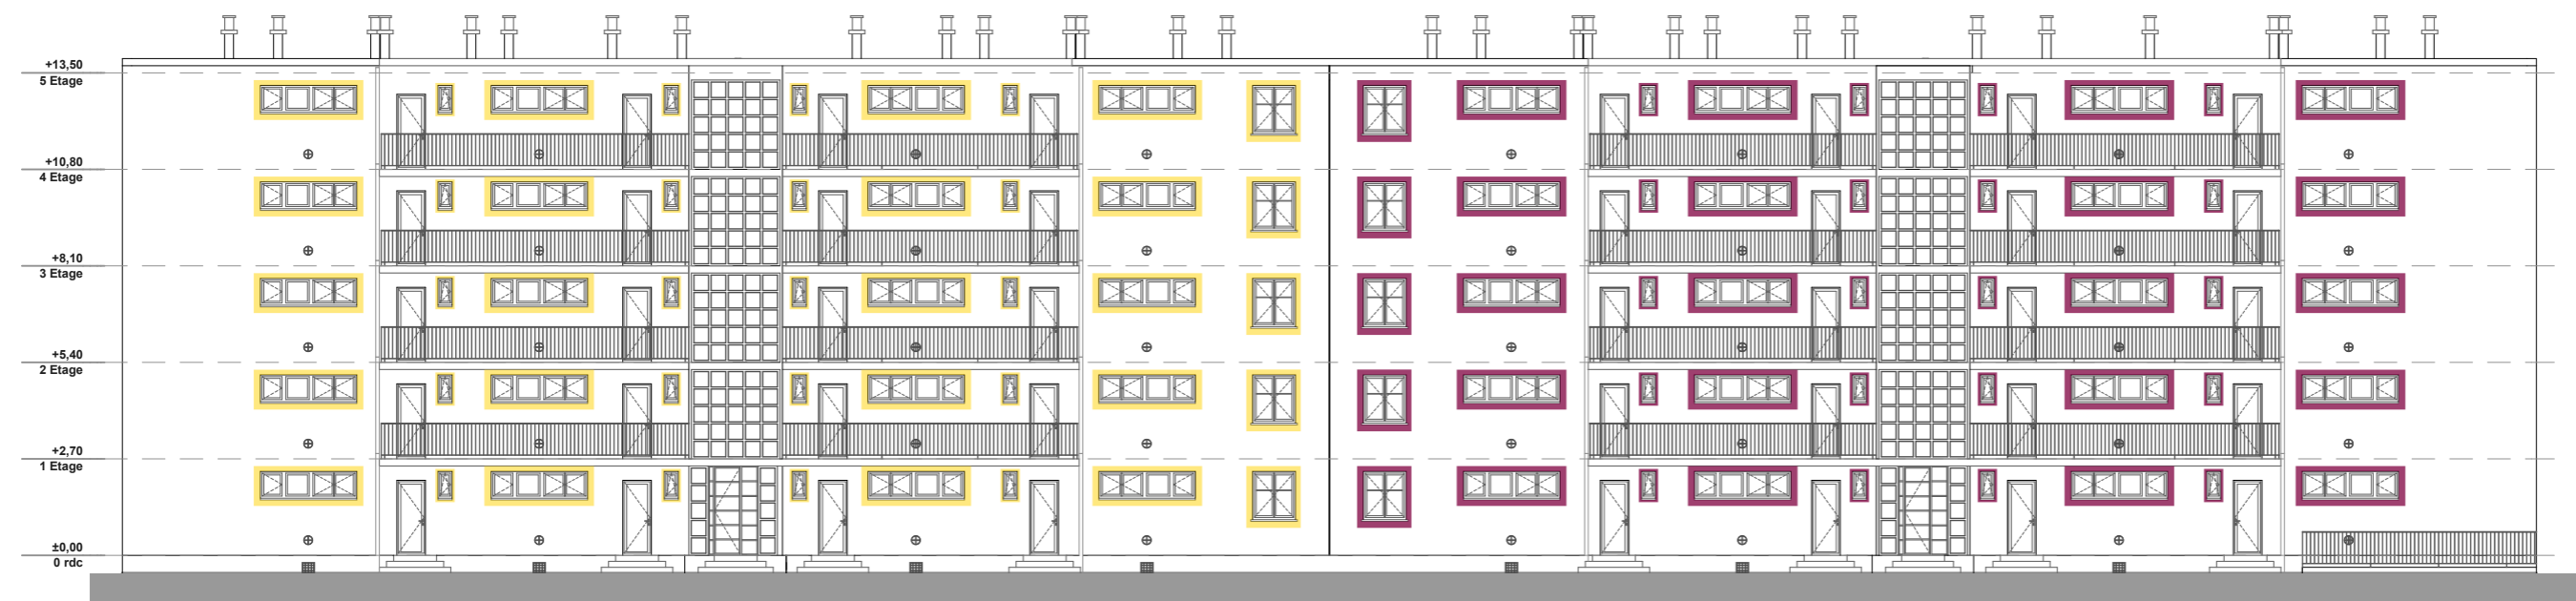

Façade nord


Propositions façades

Date : 24-09-2018

Indice : 1

Format : A3

Façades du bâtiment A-B

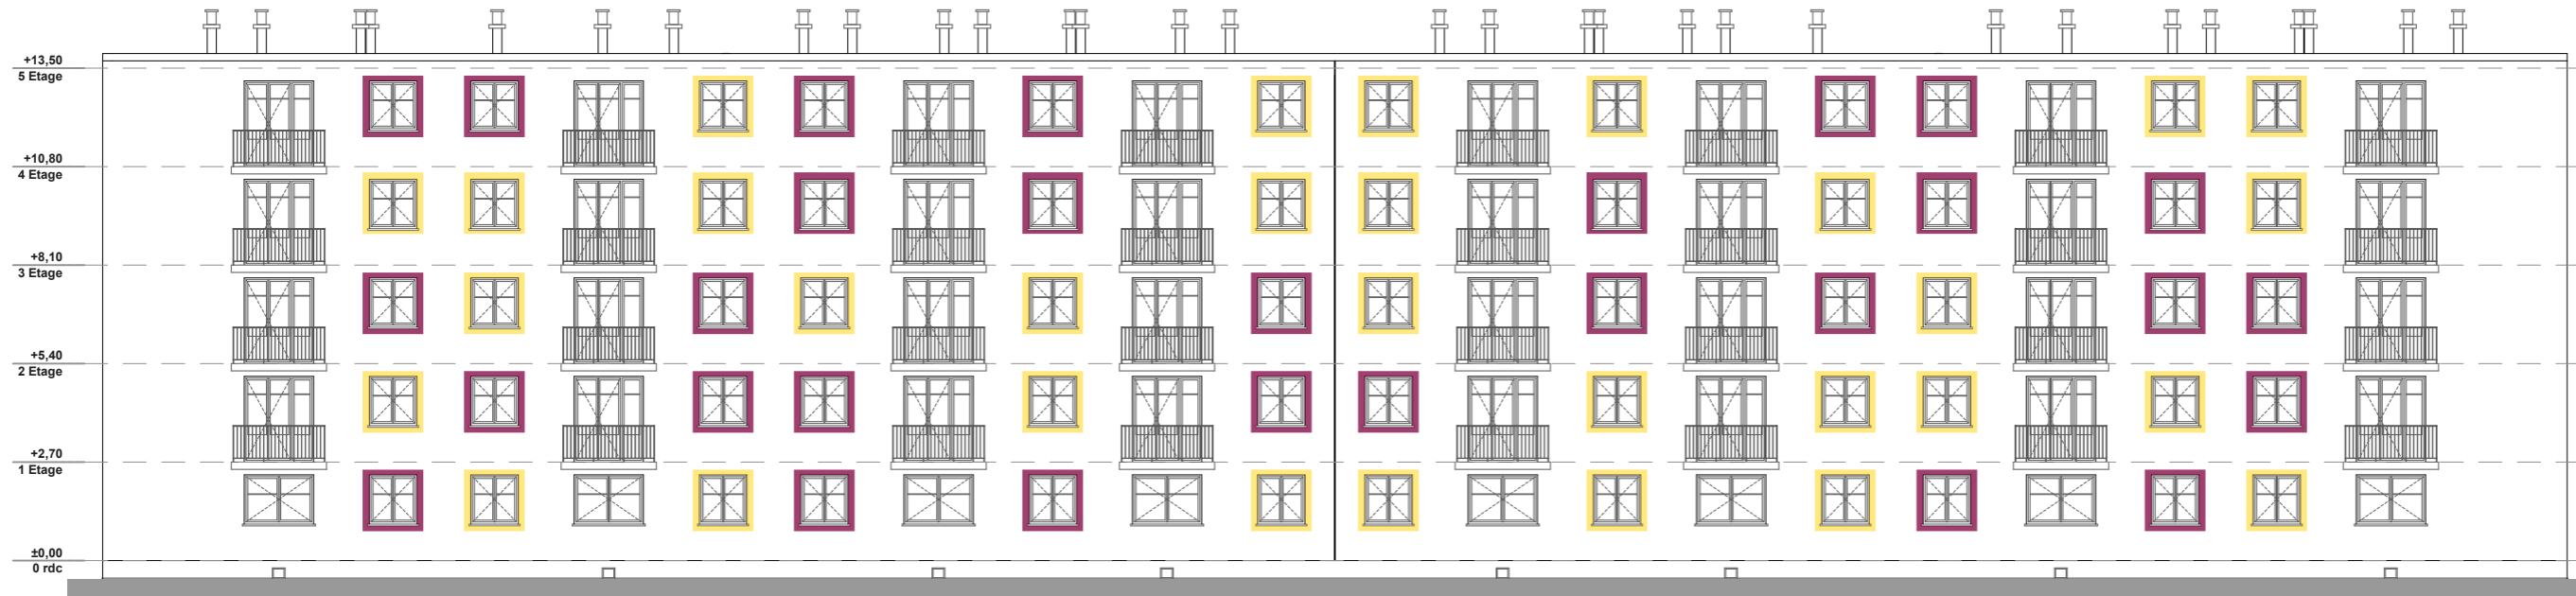

Façade sud



Façade nord

Propositions façades

Date : 24-09-2018

Indice : 1


Format : A3

Recherche de polychromie autour des fenêtres

Façades du bâtiment A-B



Façade sud

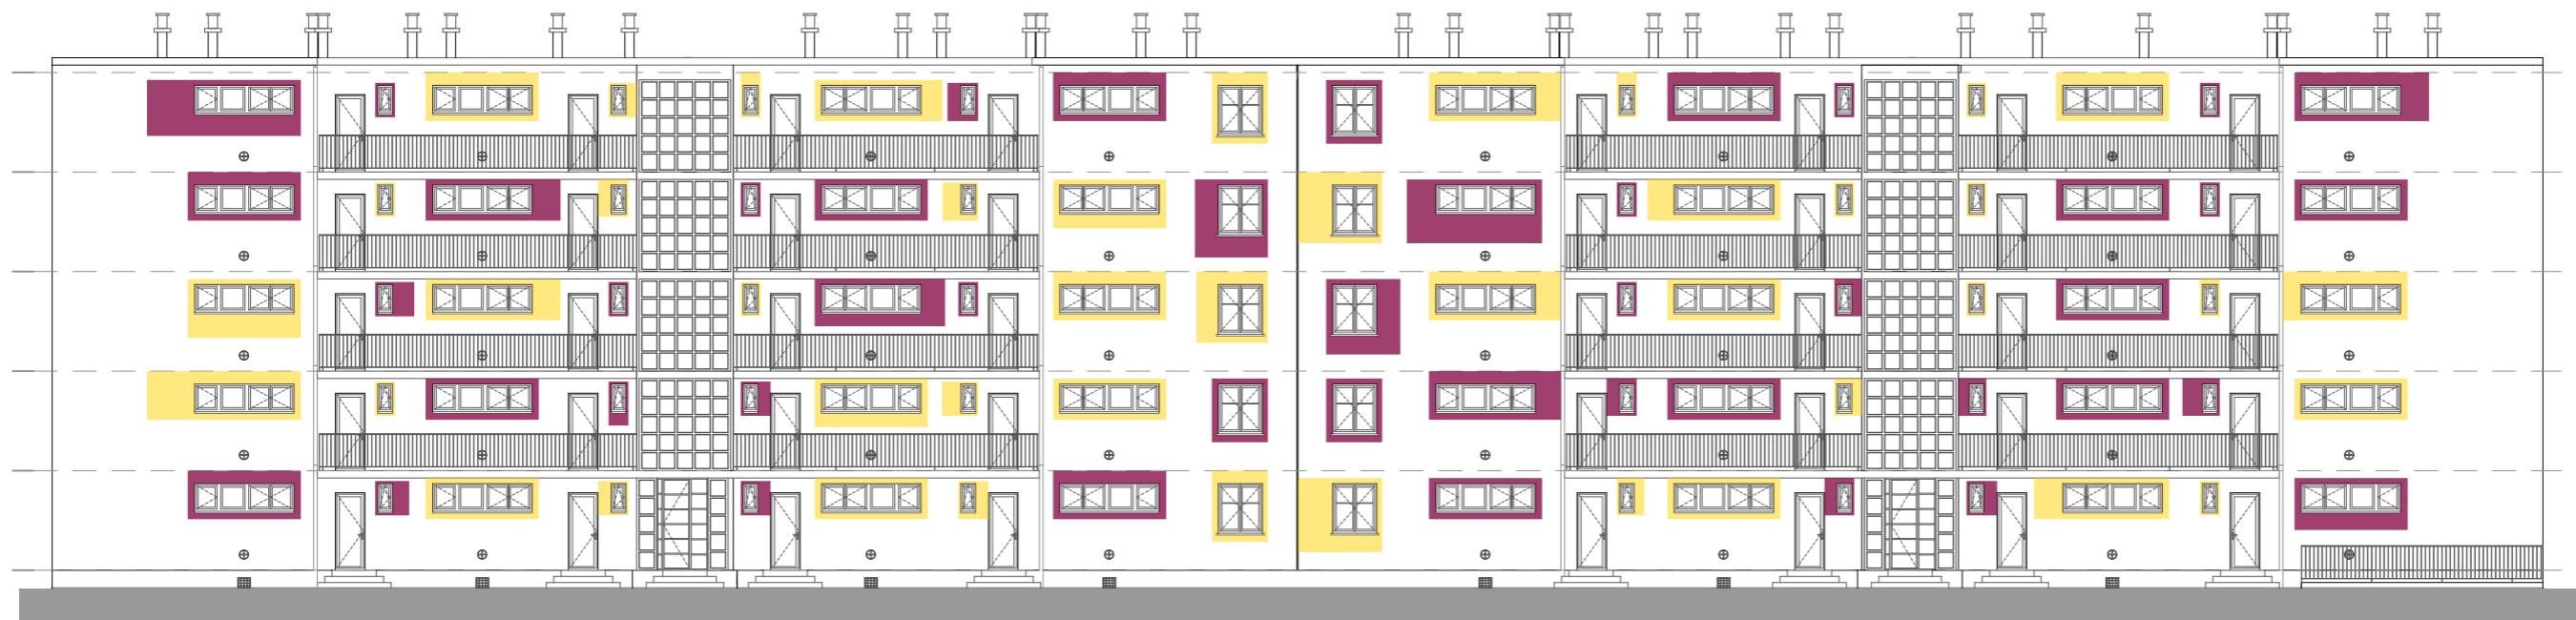

Façade nord

Propositions façades



Date : 24-09-2018

Indice : 1

Format : A3



Pignons du bâtiment A-B

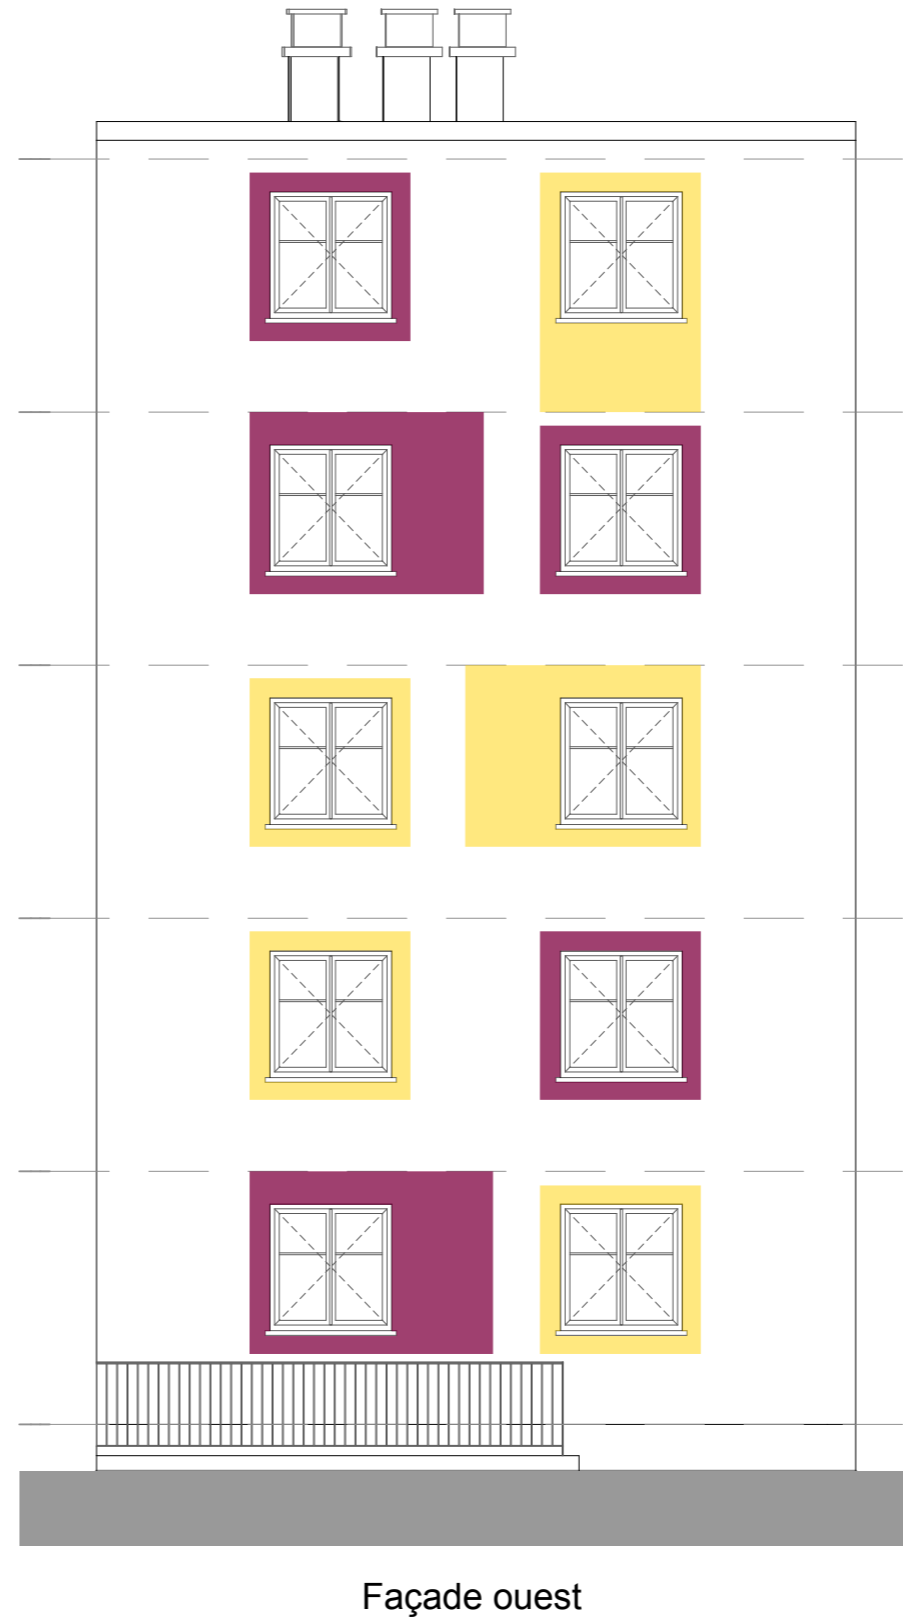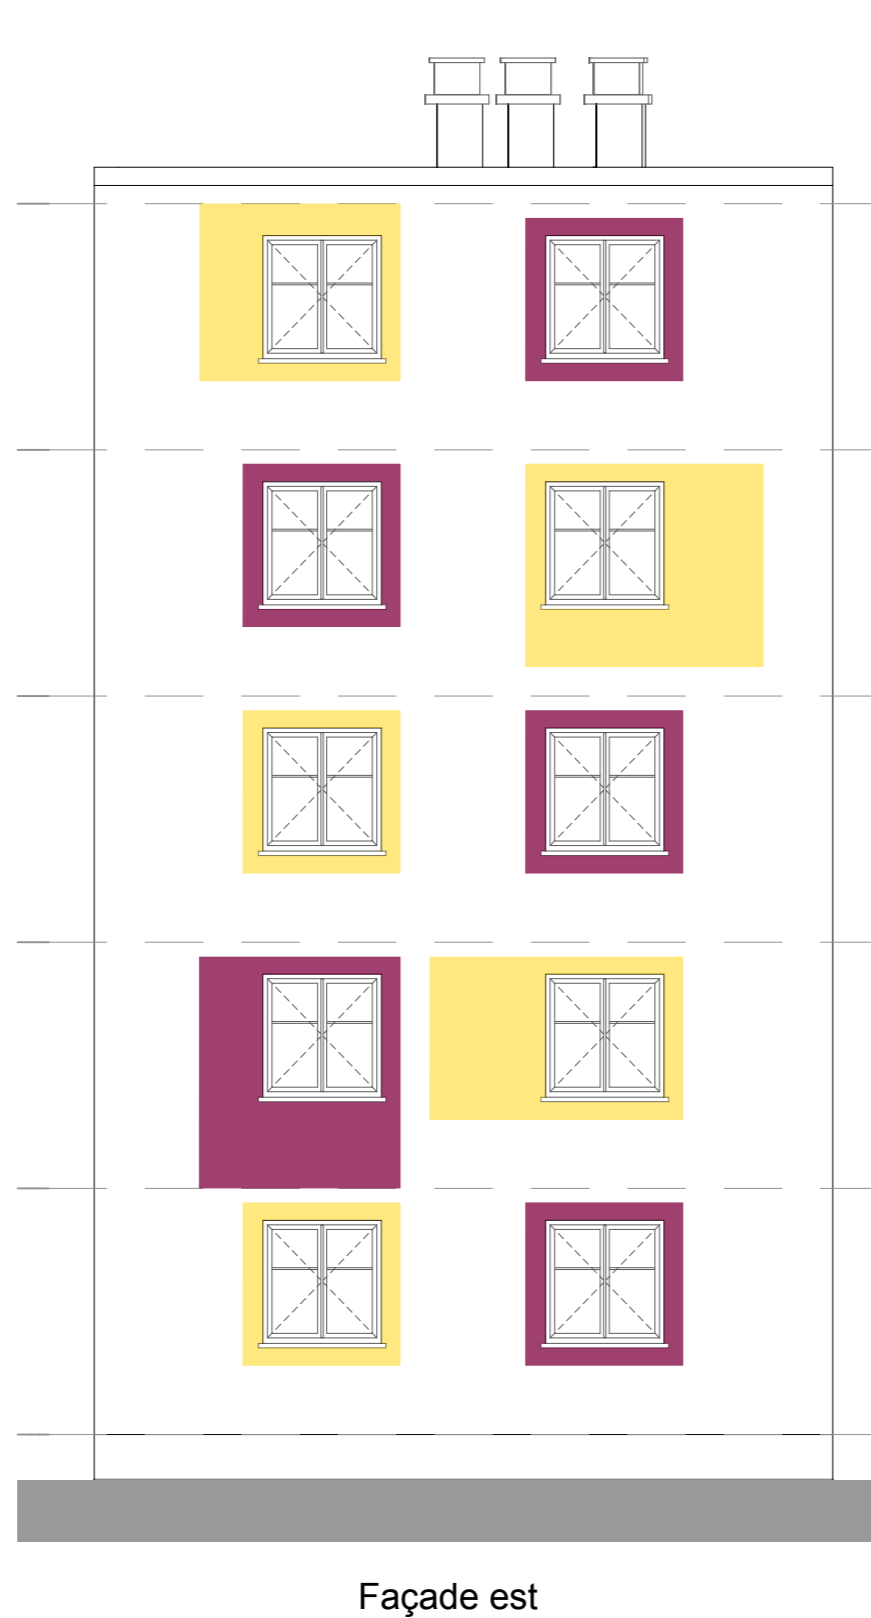

Propositions façades


Date : 24-09-2018
Indice : 1
Format : A3



Façades du bâtiment C-D



Façade sud

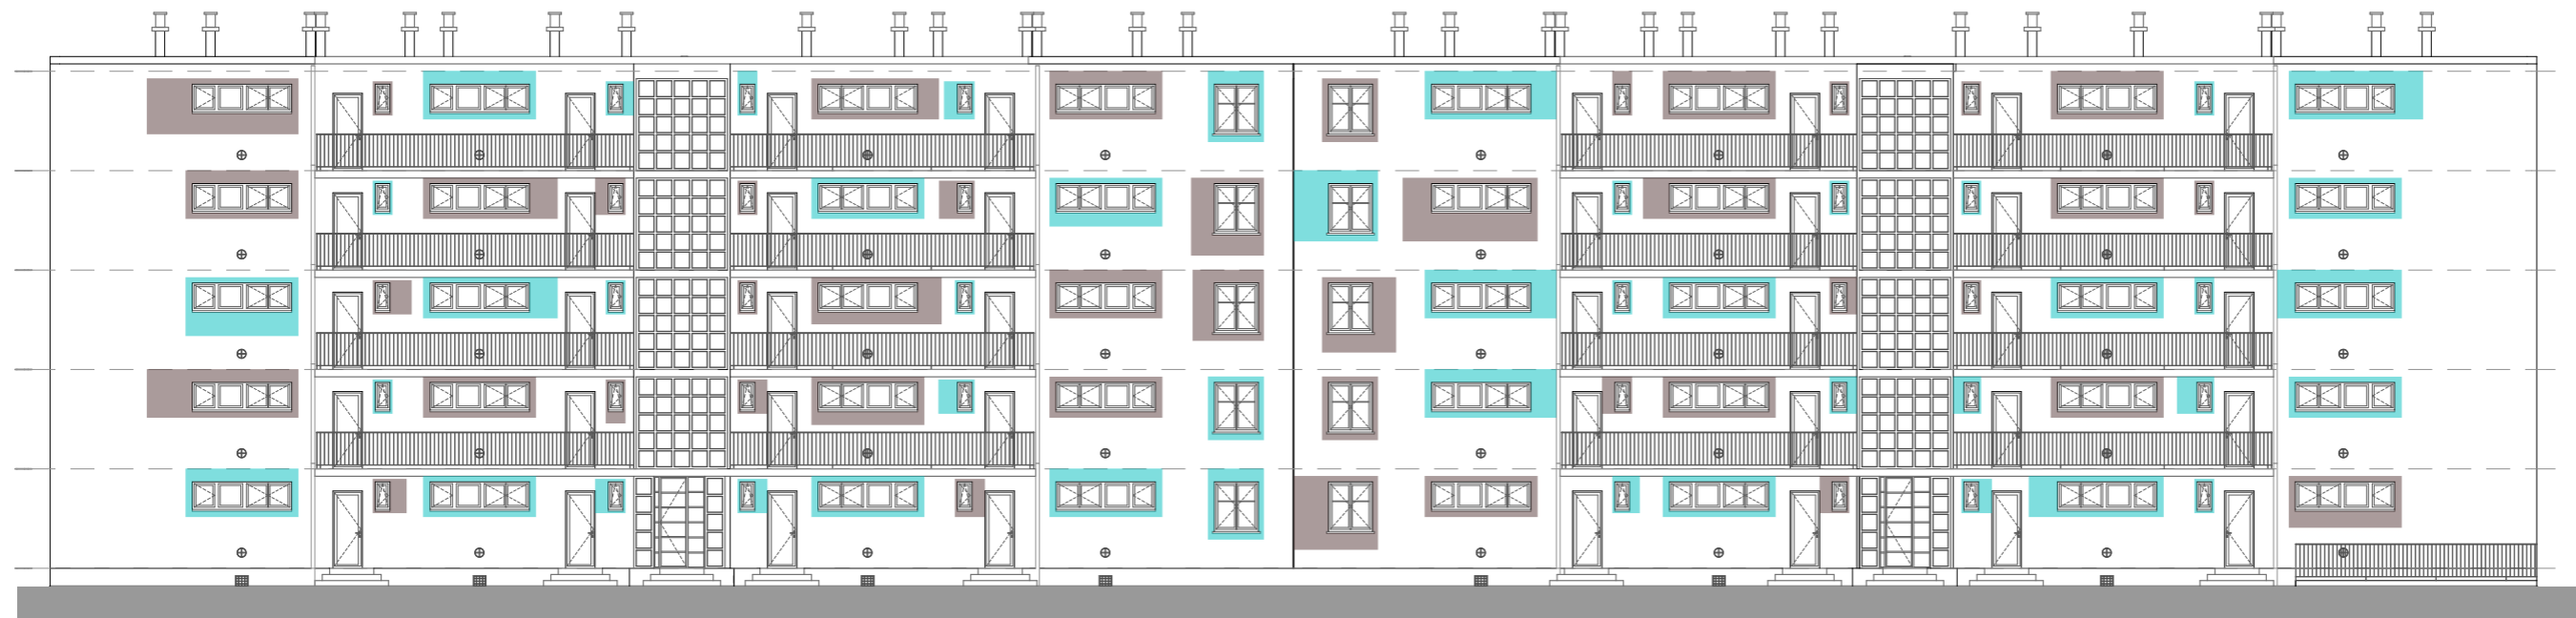

Façade nord

Propositions façades

Date : 24-09-2018


Indice : 1

Format : A3

Façades du bâtiment E-F



Façade sud

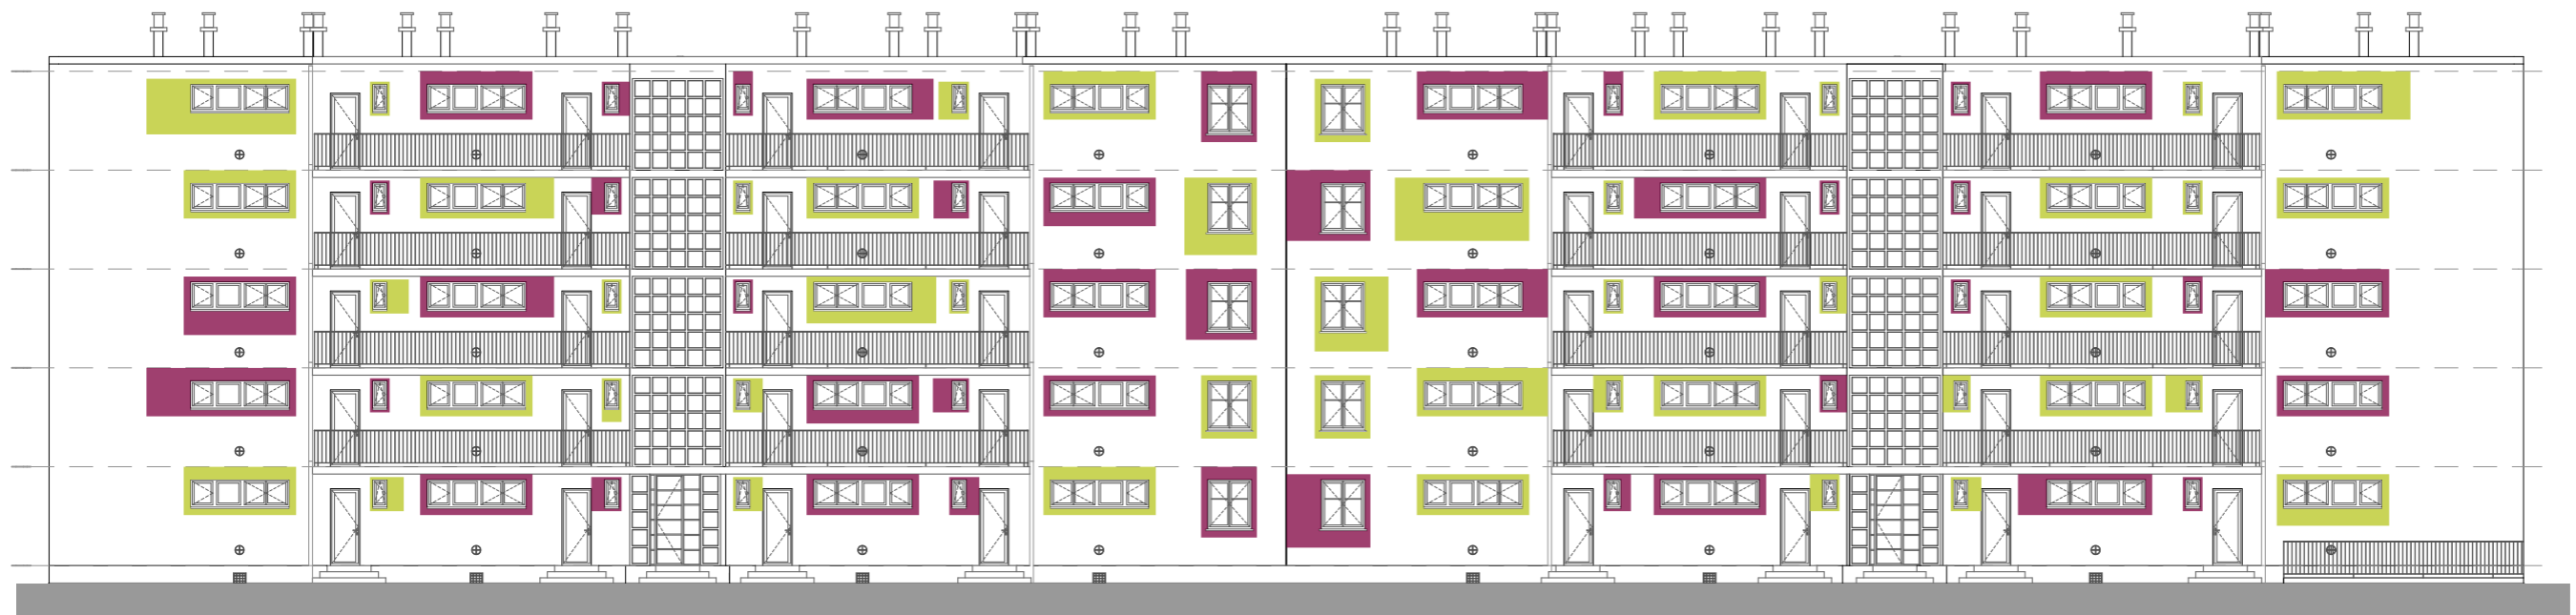

Façade nord

Propositions façades

Date : 24-09-2018


Indice : 1

Format : A3

Façade du bâtiment G-H-I



Façade sud

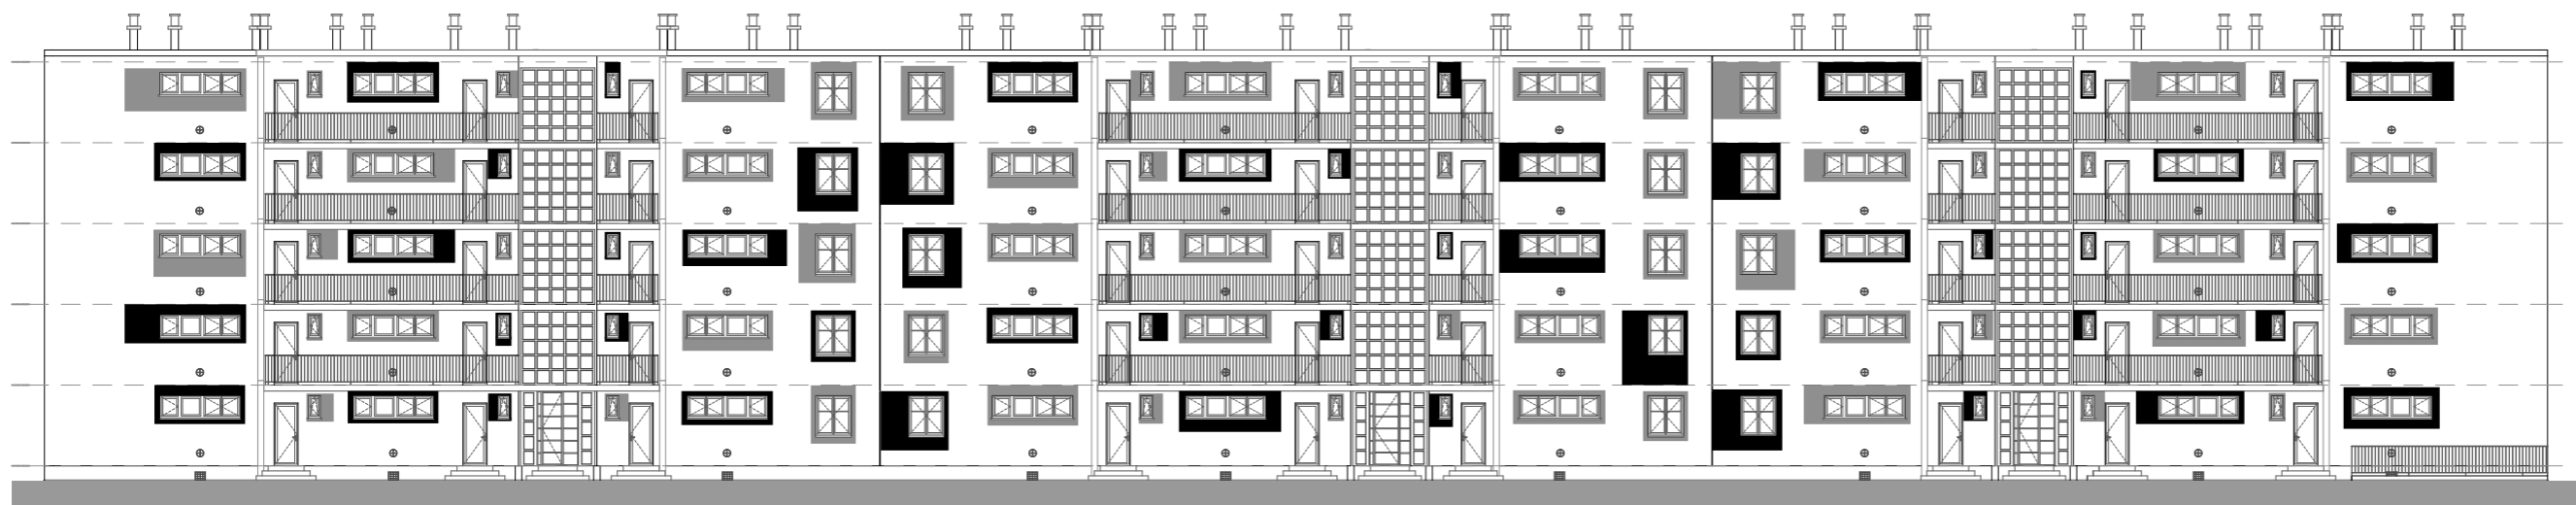

Façade nord

Propositions façades

Date : 24-09-2018


Indice : 1

Format : A3

Façades du bâtiment A-B



Façade sud

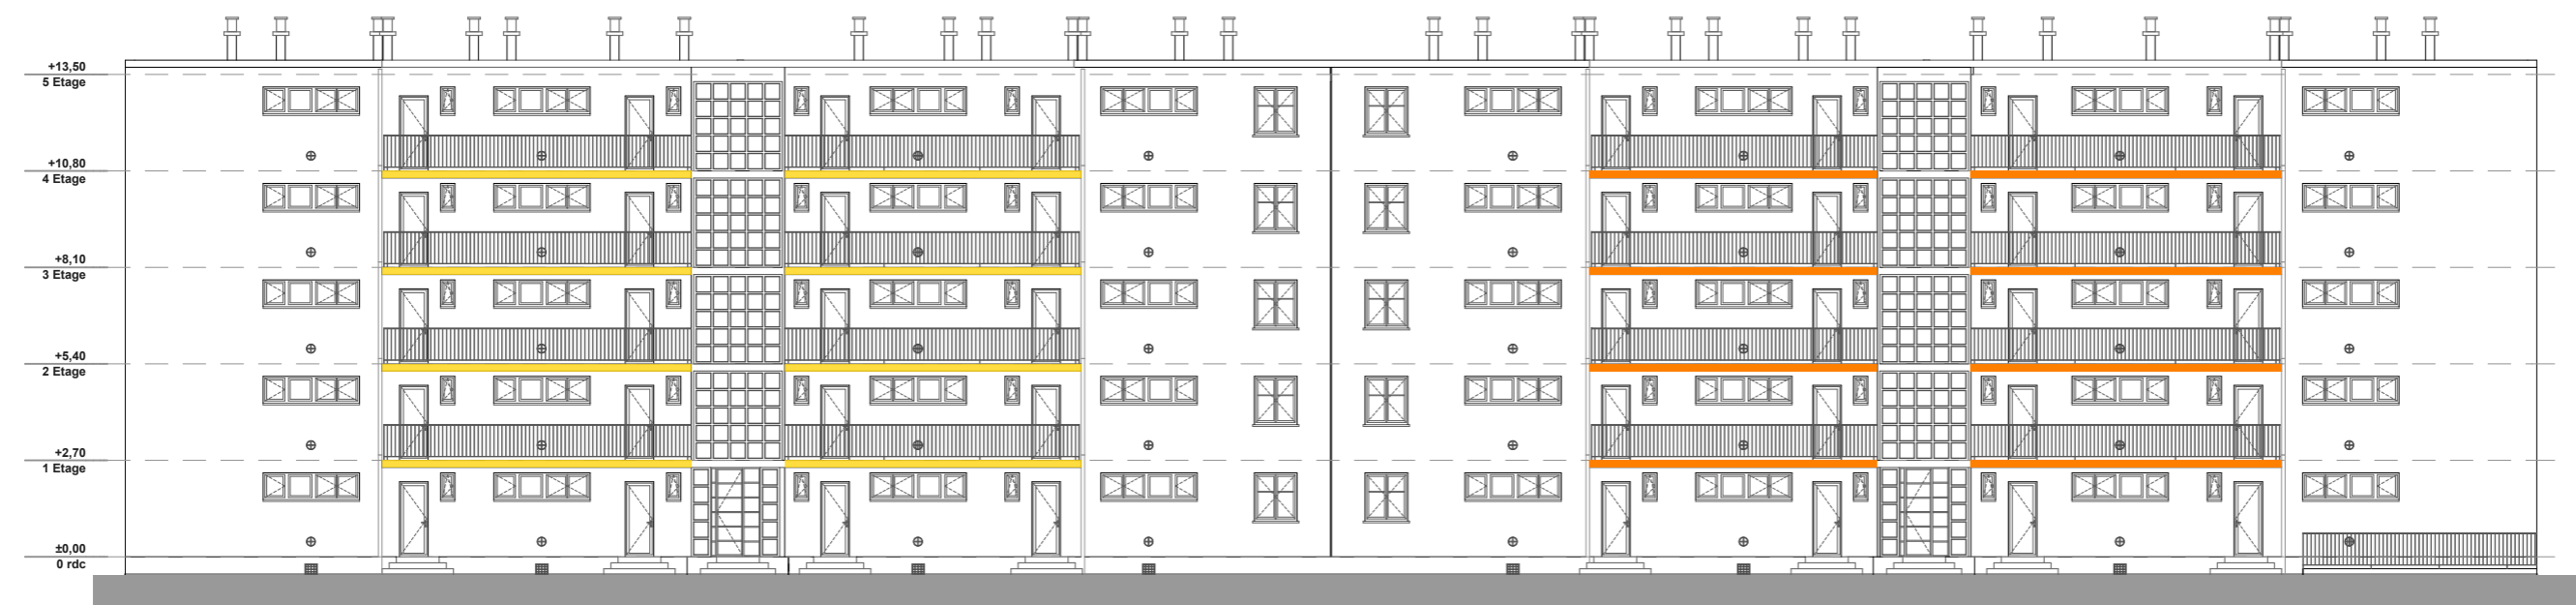

Façade nord

Propositions façades

Date : 24-09-2018

Indice : 1

Format : A3

Une coloration aléatoire



Façade nord



Façade sud

Propositions façades

Date : 24-09-2018

Indice : 1

Format : A3

Une coloration systématique



Façade nord




Façade sud

Propositions façades

Date : 24-09-2018

Indice : 1

Format : A3

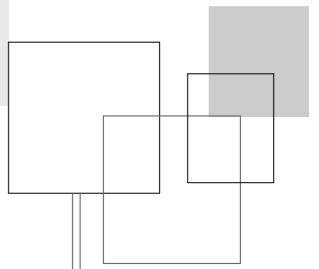

Garde corps en tôle perforée colorée



Garde corps en tôle perforée

Date : 24-09-2018

Indice : 1

Format : A3

Végétalisation des coursives



Image de référence



Image de référence



Image de référence



Façade nord

Propositions façades

Date : 24-09-2018
Indice : 1
Format : A3



Végétalisation des coursives



Vue perspective du projet



Vue intérieur des coursives

Propositions façades

Date : 24-09-2018

Indice : 1

Format : A3